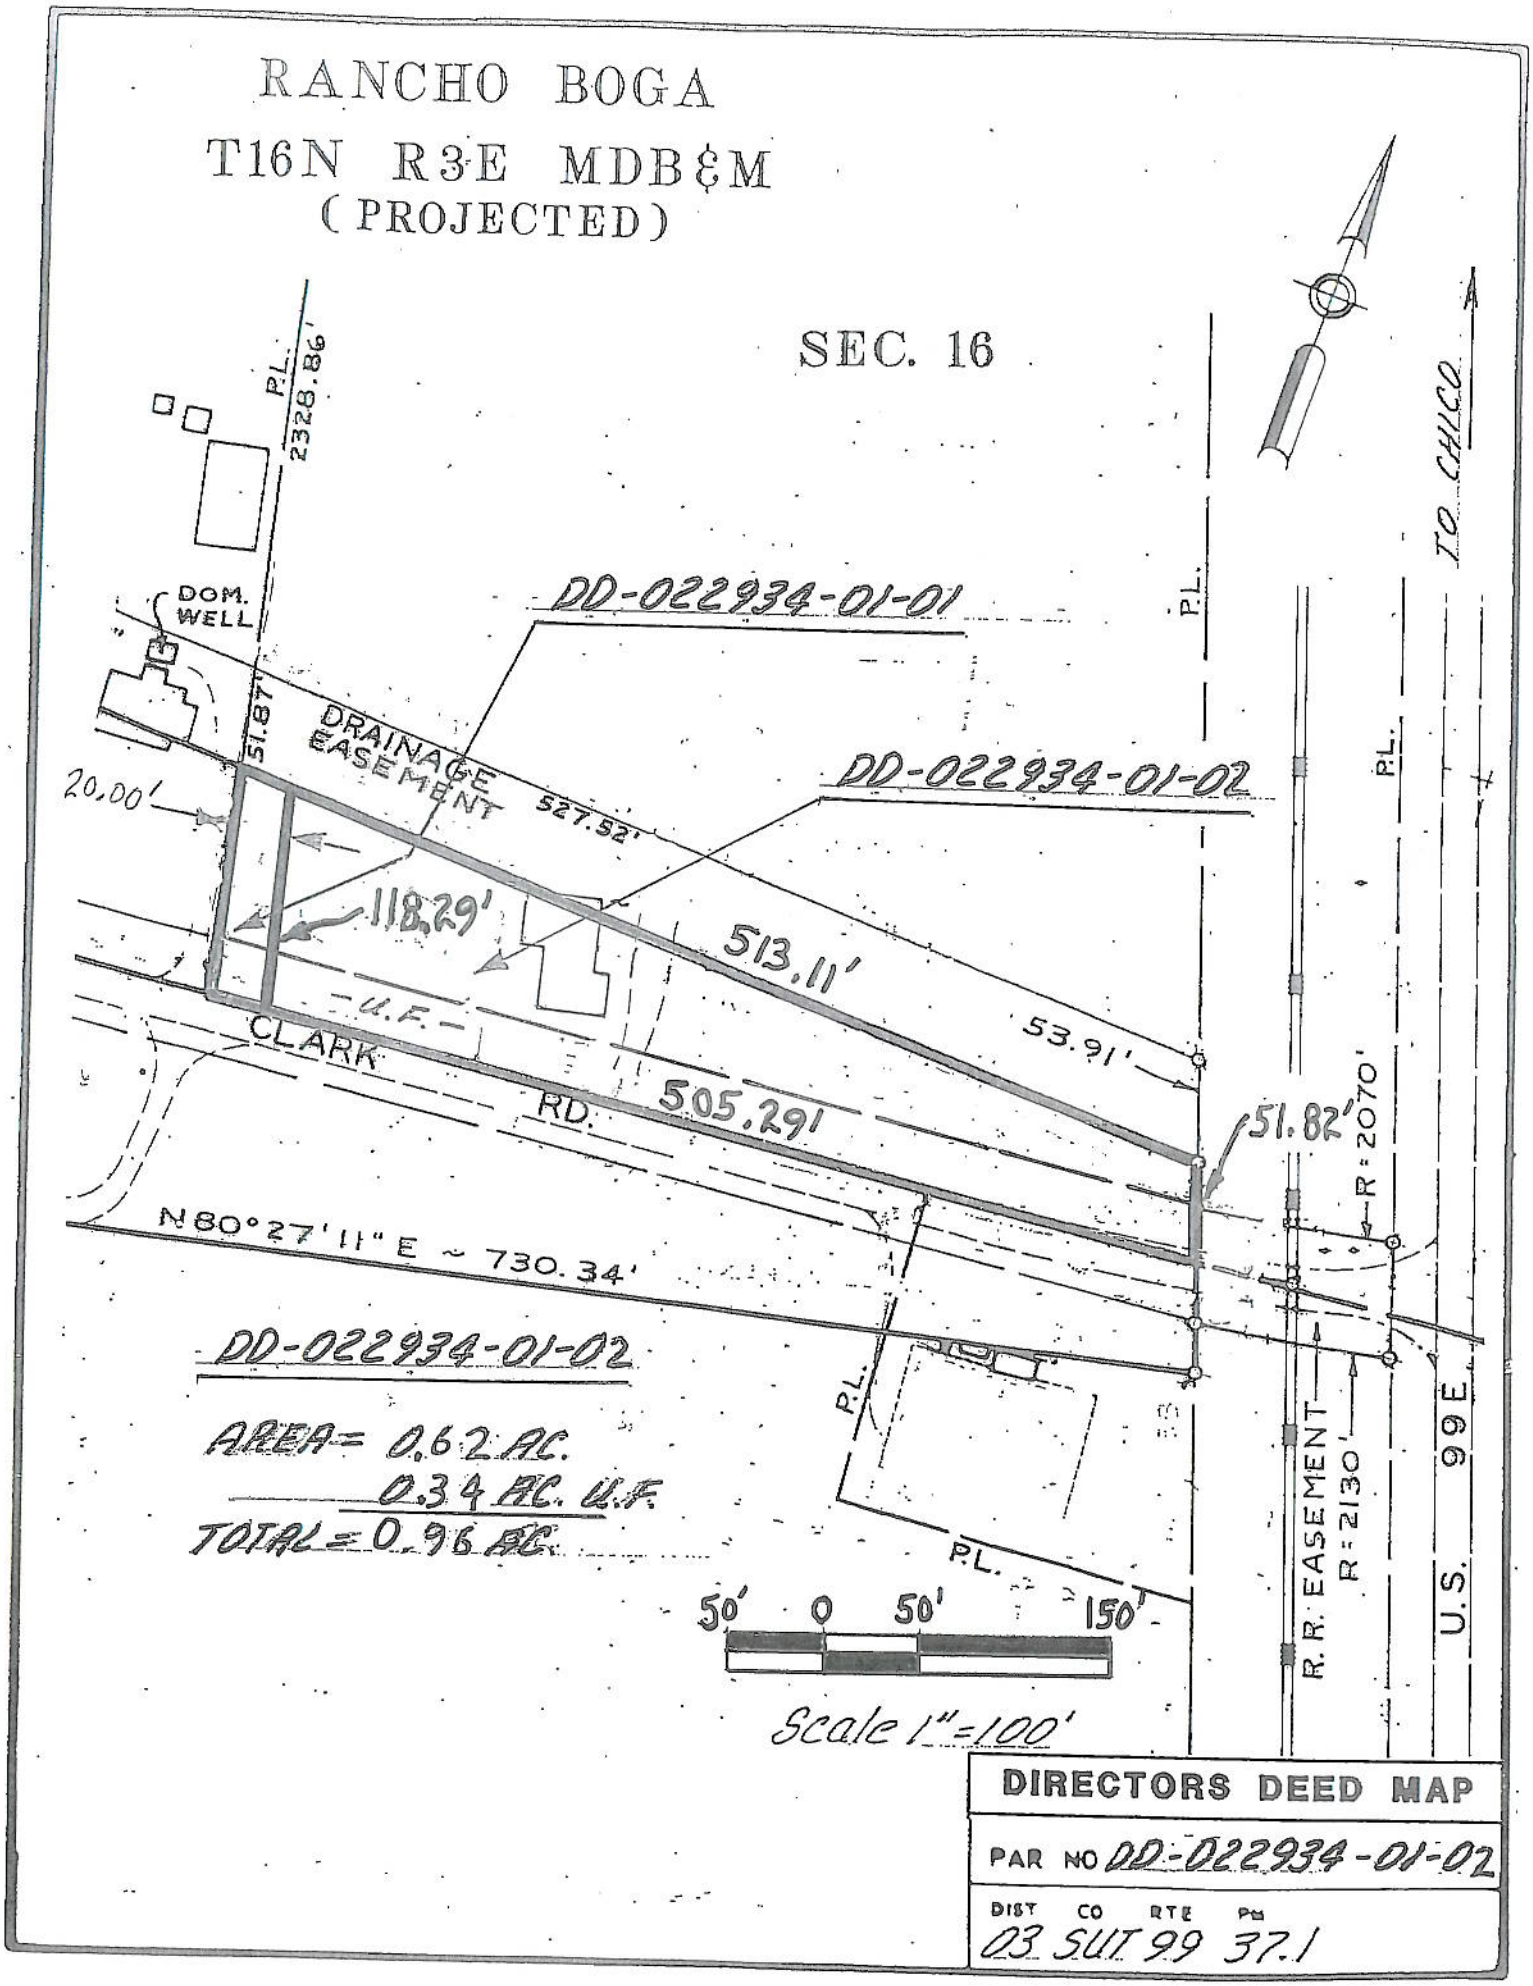
RANCHO BOGA
T16N R3E MDB&M
(PROJECTED)
SEC. 16
P.L.
2328.86'
DOM. WELL
DD-022934-01-01
DRAINAGE EASEMENT
51.87'
527.52'
20.00'
DD-022934-01-02
118.29'
513.11'
53.91'
U.F.
CLARK
RD.
505.29'
51.82'
R=2070'
N80°27'11"E ~ 730.34'
DD-022934-01-02
AREA= 0.62 AC.
0.34 AC. U.F.
TOTAL= 0.96 AC.
P.L.
R.R. EASEMENT
R=2130'
U.S. 99E
TO CHICO
50' 0 50' 150'
Scale 1"=100'
DIRECTORS DEED MAP
PAR NO DD-022934-01-02
DIST CO RTE PM
03 SUT 99 37.1